



- 1 ATRIO mq. 25
- 2 SALE MOSTRE mq. 78
- 3 SERVIZI
- 4 DEPOSITO mq. 17
- 5 CAFFETTERIA mq. 20
- 6 CUCINA mq. 19
- 7 SERVIZI
- 8 DISPENSA mq. 14
- 9 DISIMPEGNO/MOSTRE mq. 62
- 10 SERVIZI
- 11 SEDE BANDA MUSICALE mq. 70
- 12 SEDE PRO LOCO mq. 38
- 13 SEDE CORALE mq. 40
- 14 PASSAGGIO PEDONALE
- 15 VASCA D'ACQUA
- 16 SEDUTE
- 17 PARCHEGGIO DIPENDENTI
- 18 PARCHEGGIO DISABILI


Via Caduti per la Patria

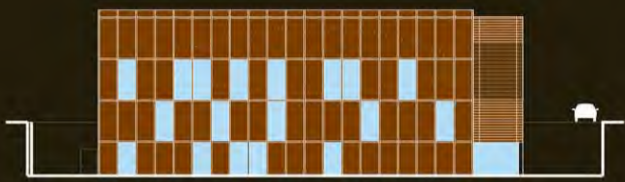


FRONTE

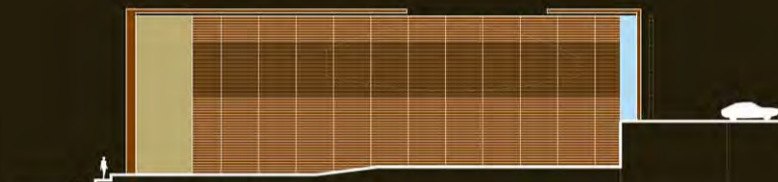

LATO

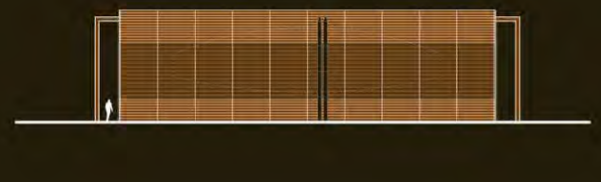

RETRO

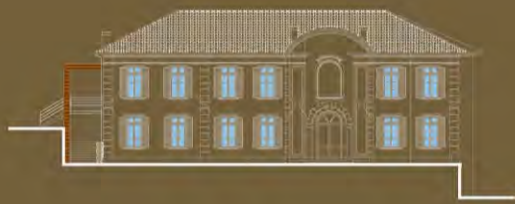

FRONTE SU PIAZZA




FRONTE SU VIA CADUTI



FRONTE SU VIA DEAGOSTINI



FRONTE INTERNO

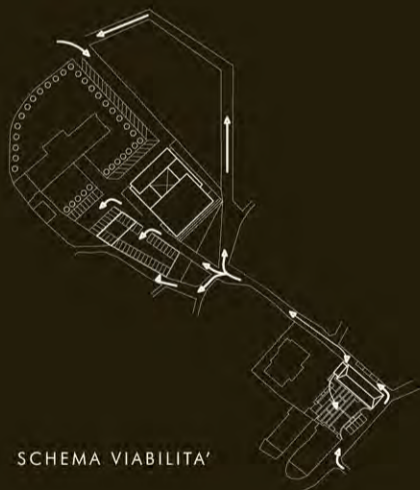

SCHEMA VIABILITA'



SEZIONE TRASVERSALE



SEZIONE LONGITUDINALE





MOTTO: CODICE B.C


TAVOLA n° 1

INTERVENTO SULLE " EX SCUOLE ELEMENTARI " E PIAZZETTA ANTISTANTE

CONCORSO DI PROGETTAZIONE PER REALIZZAZIONE DI UNA STRUTTURA POLIVALENTE _ COMUNE DI POLLONE

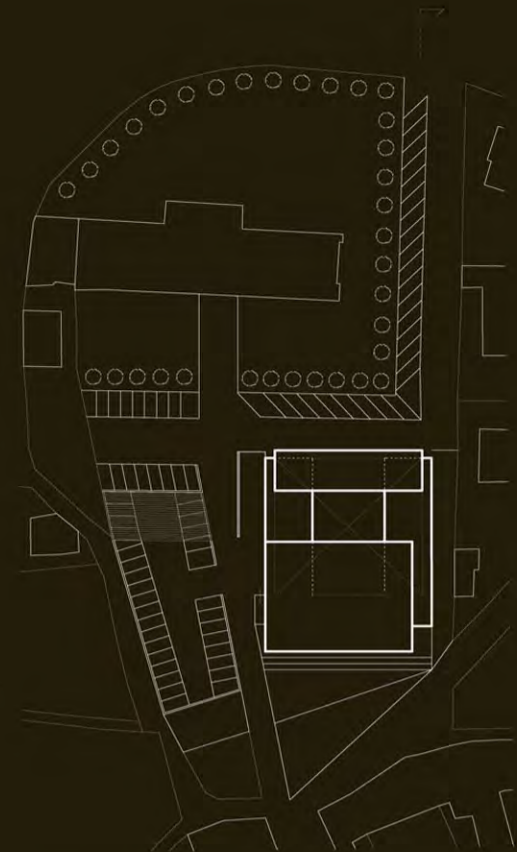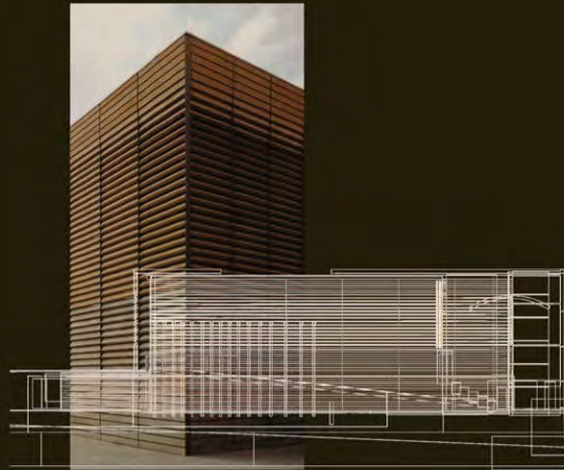

PLANIMETRIA GENERALE

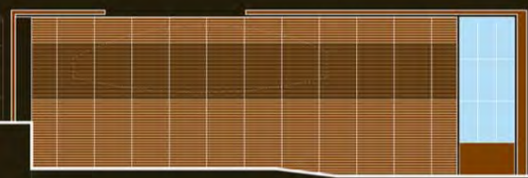

LATO INGRESSO



VISTA D'INSIEME




VISTA FRONTE NOTTURNA




VISTA FRONTE DIURNA


- 1 INGRESSO
- 2 RAMPA PER DISABILI
- 3 ACCESSO PALESTRA
- 4 PALESTRA
- 5 ATRIO
- 6 UFFICIO
- 7 SPOGLIATOIO
- 8 DOCCE E SERVIZI
- 9 GUARDAROBA
- 10 BIGLIETTERIA
- 11 PALCO
- 12 CAMERINI
- 13 DEPOSITO
- 14 BAR
- 15 RETRO BAR
- 16 DEHOR
- 17 ACCESSO PRINCIPALE A CIPPATO
- 18 CENTRALE TERMICA
- 19 SILO PER STOCCAGGIO
- 20 ACCESSO DISABILI - USCITA DI SICUREZZA
- 21 GRADINATE PALESTRA
- 22 GRADINATE SPETTACOLI
- 23 PANNELLI SEPARATORI FONOASSORBENTI

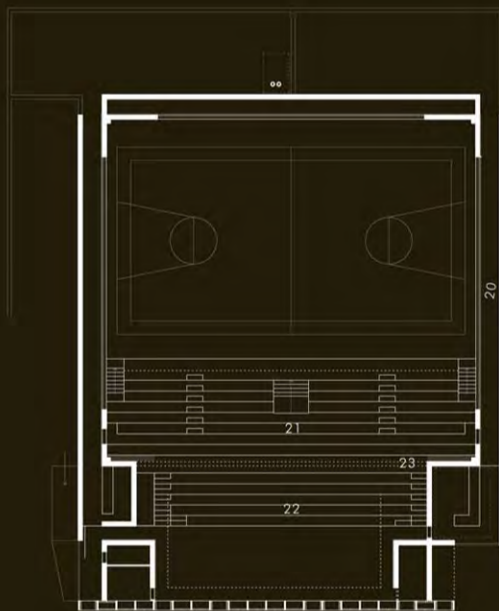

PIANTA LIVELLO TRIBUNE

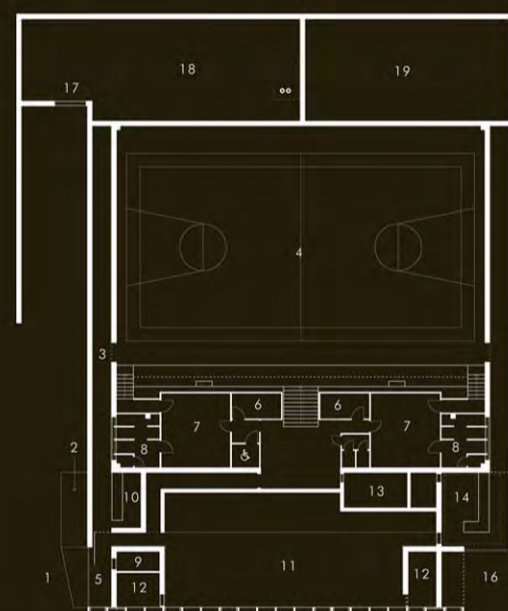


PIANTA PIANO TERRA

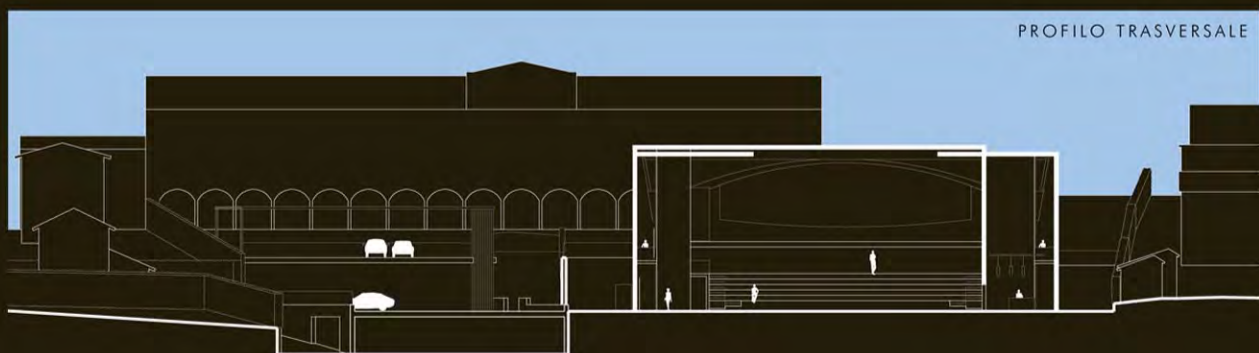

PROFILO TRASVERSALE



VISTA INTERNA

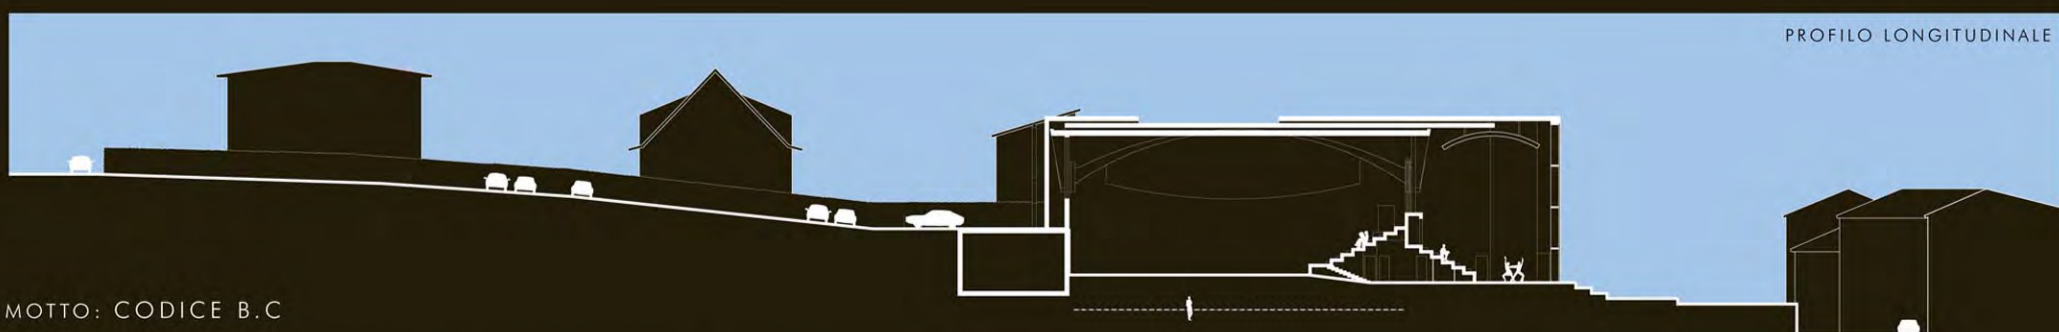

PROFILO LONGITUDINALE

MOTTO: CODICE B.C

TAVOLA n° 2

INTERVENTO DI RECUPERO ED AMPLIAMENTO SULLA PALESTRA " P.G. FRASSATI " ED AREE LIMITROFE
CONCORSO DI PROGETTAZIONE PER REALIZZAZIONE DI UNA STRUTTURA POLIVALENTE - COMUNE DI POLLONE